



KORTEMEIER BROKMANN
LANDSCHAFTSARCHITEKTEN

Rathausplatz

Herford


Vorentwurfsplanung

Dipl.-Ing. Nils Kortemeier
Laura Struckmeyer, M.Sc.


Herford, den 23.02. 2023




LAGEPLAN

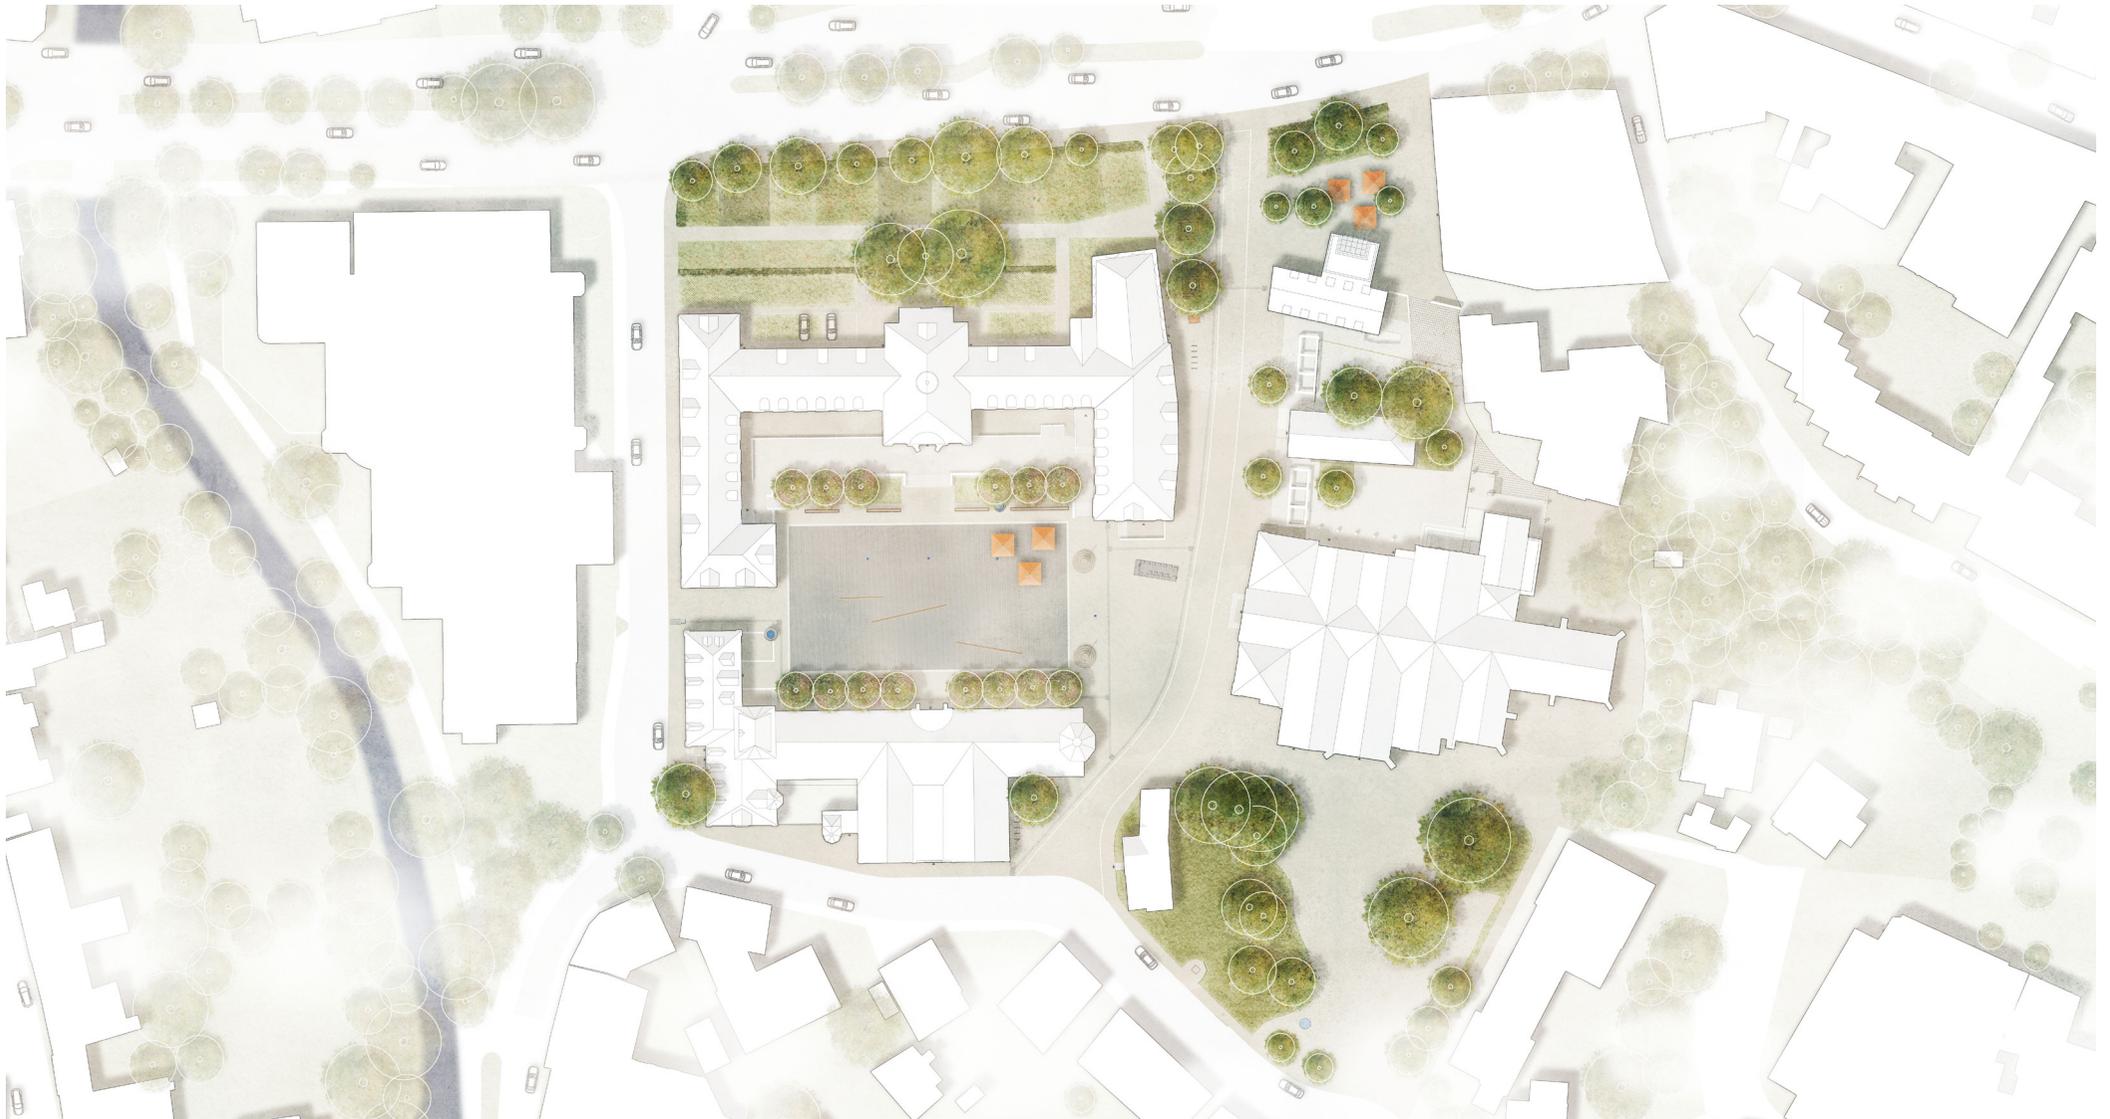


IDENTITÄT

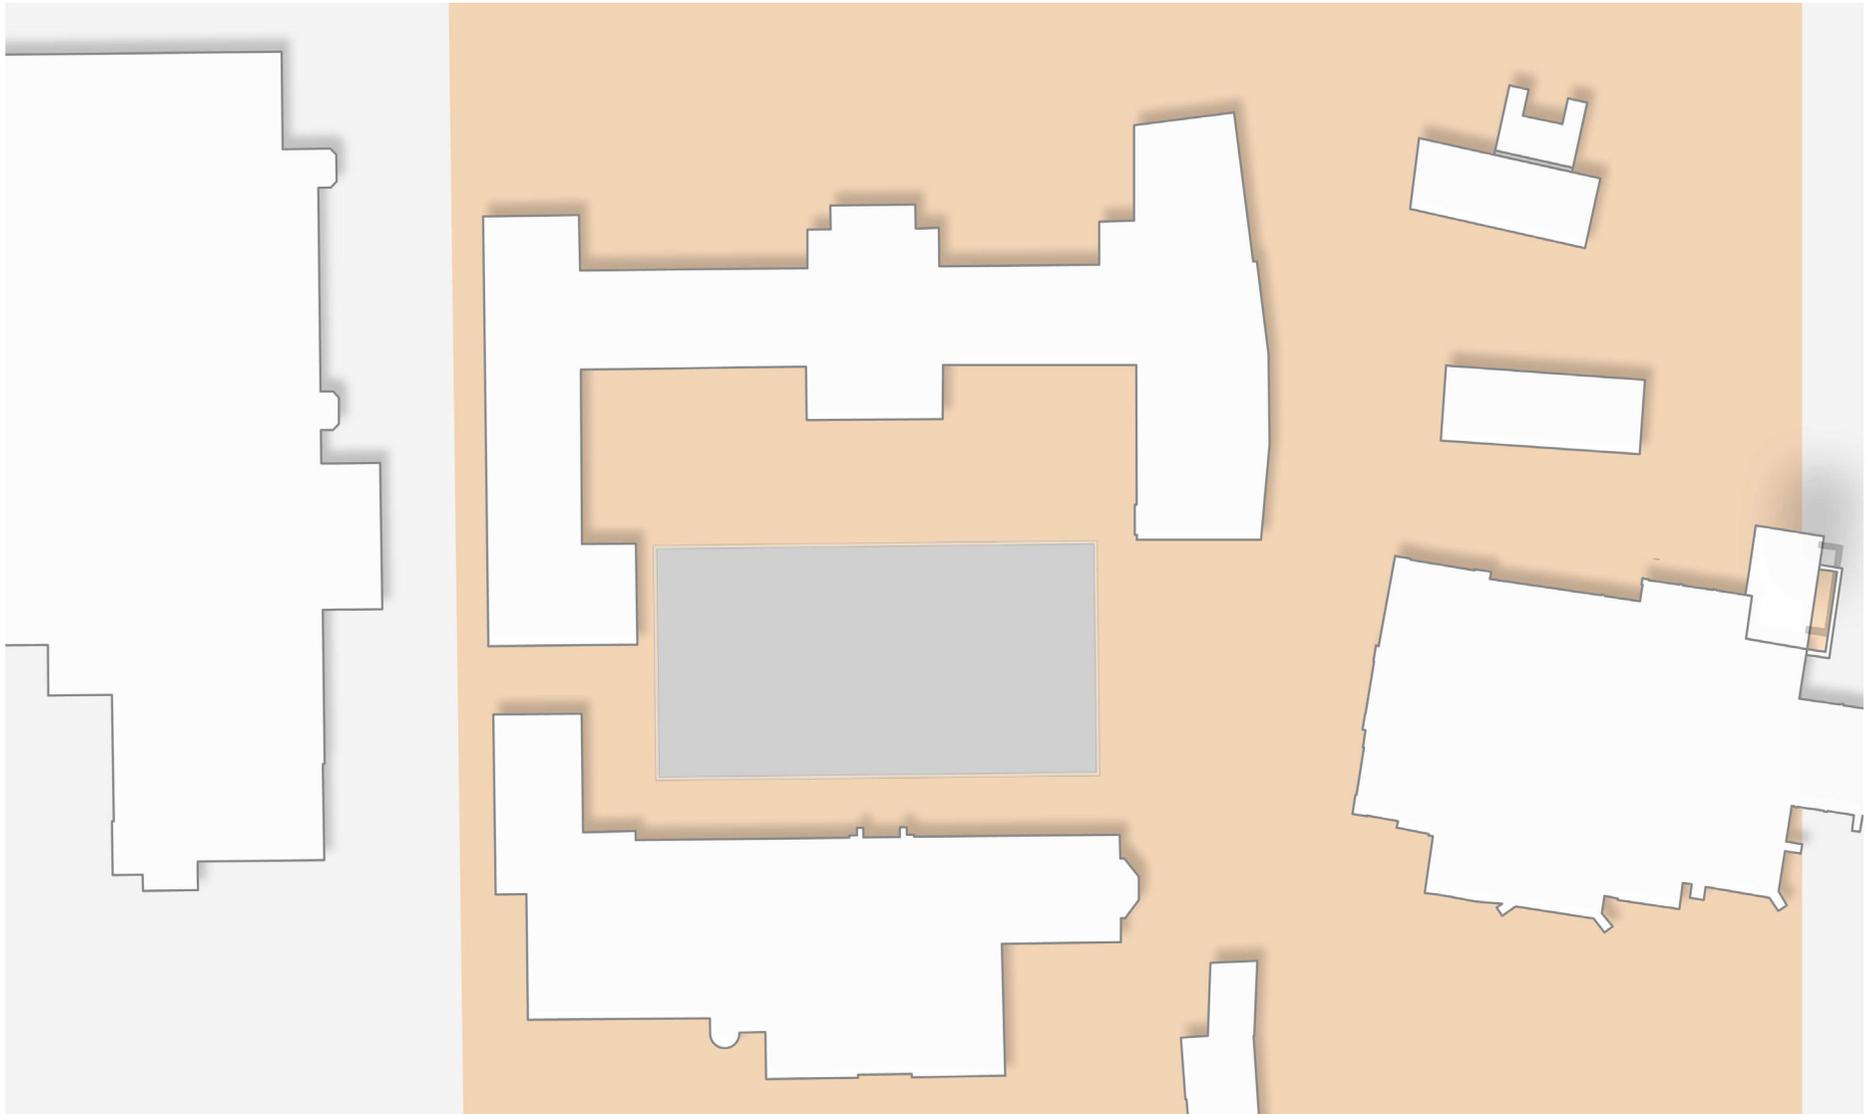


BLICKBEZIEHUNGEN

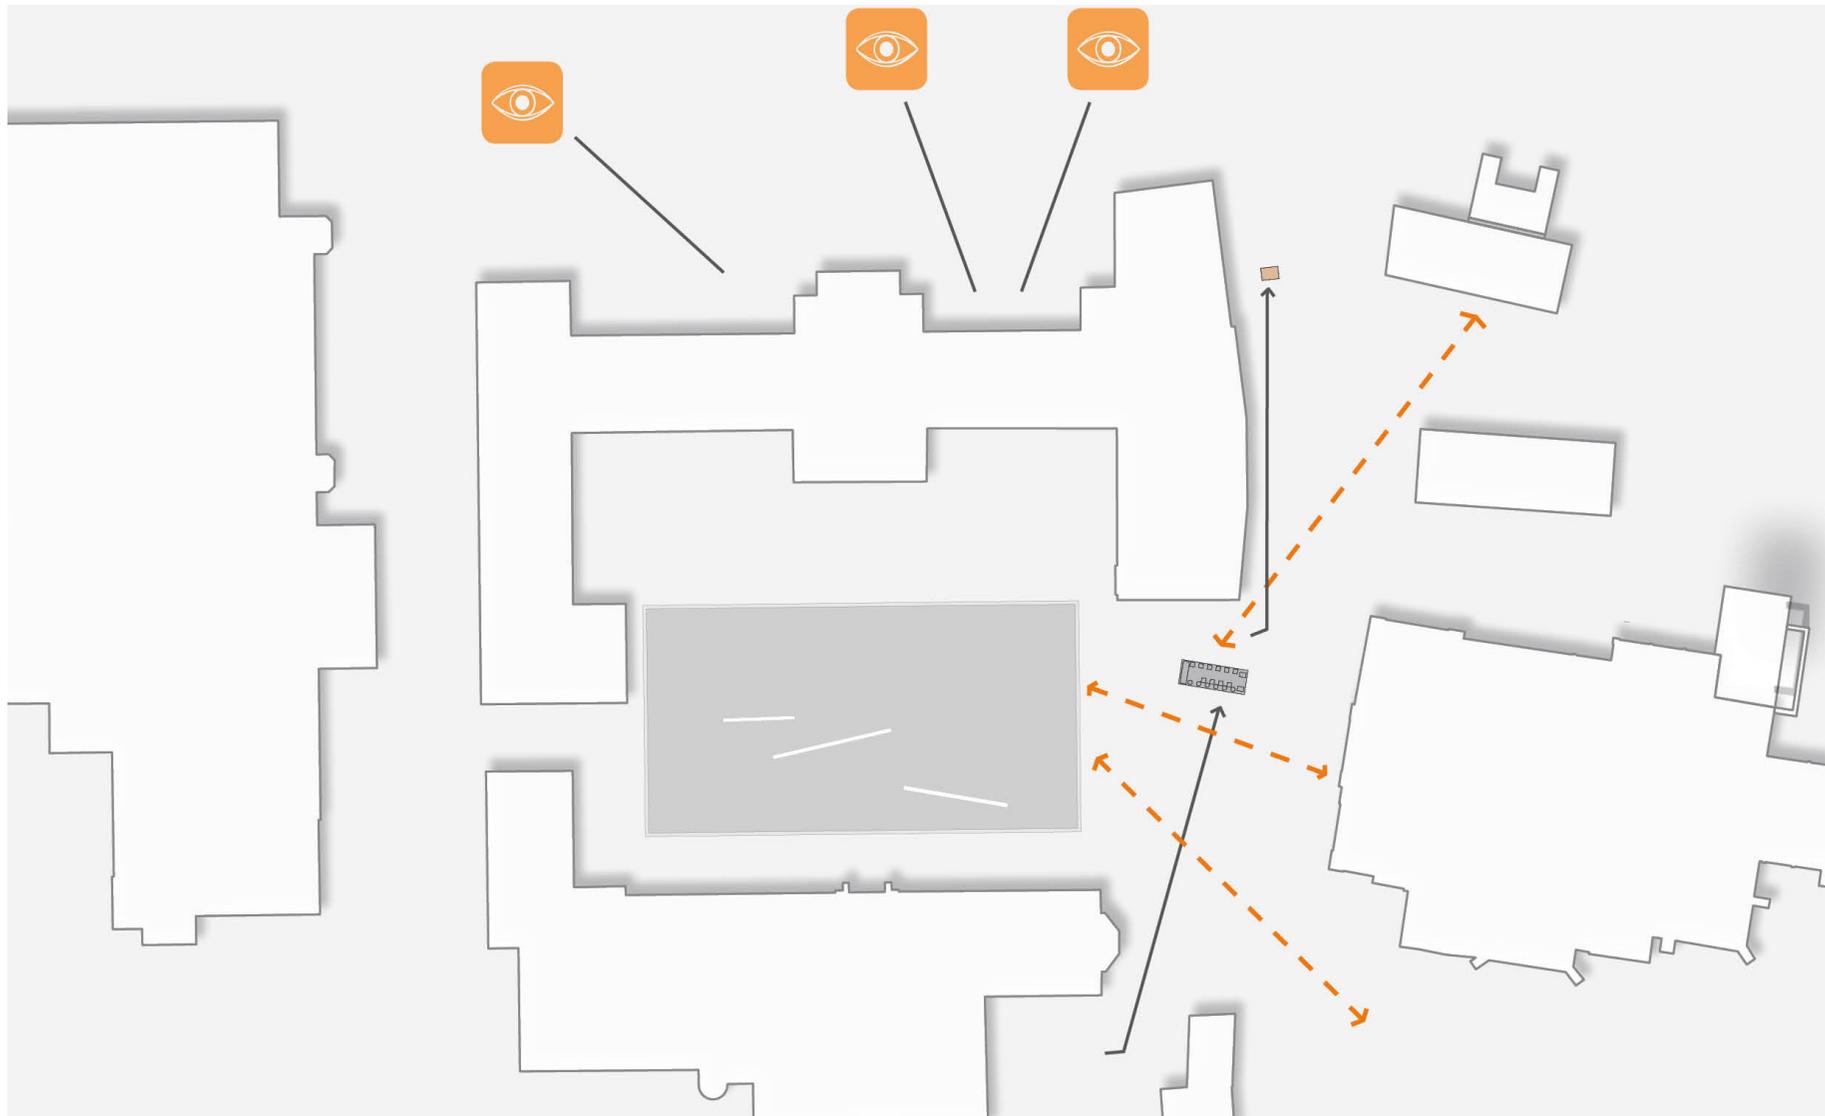

FUNKTIONSÜBERSICHT

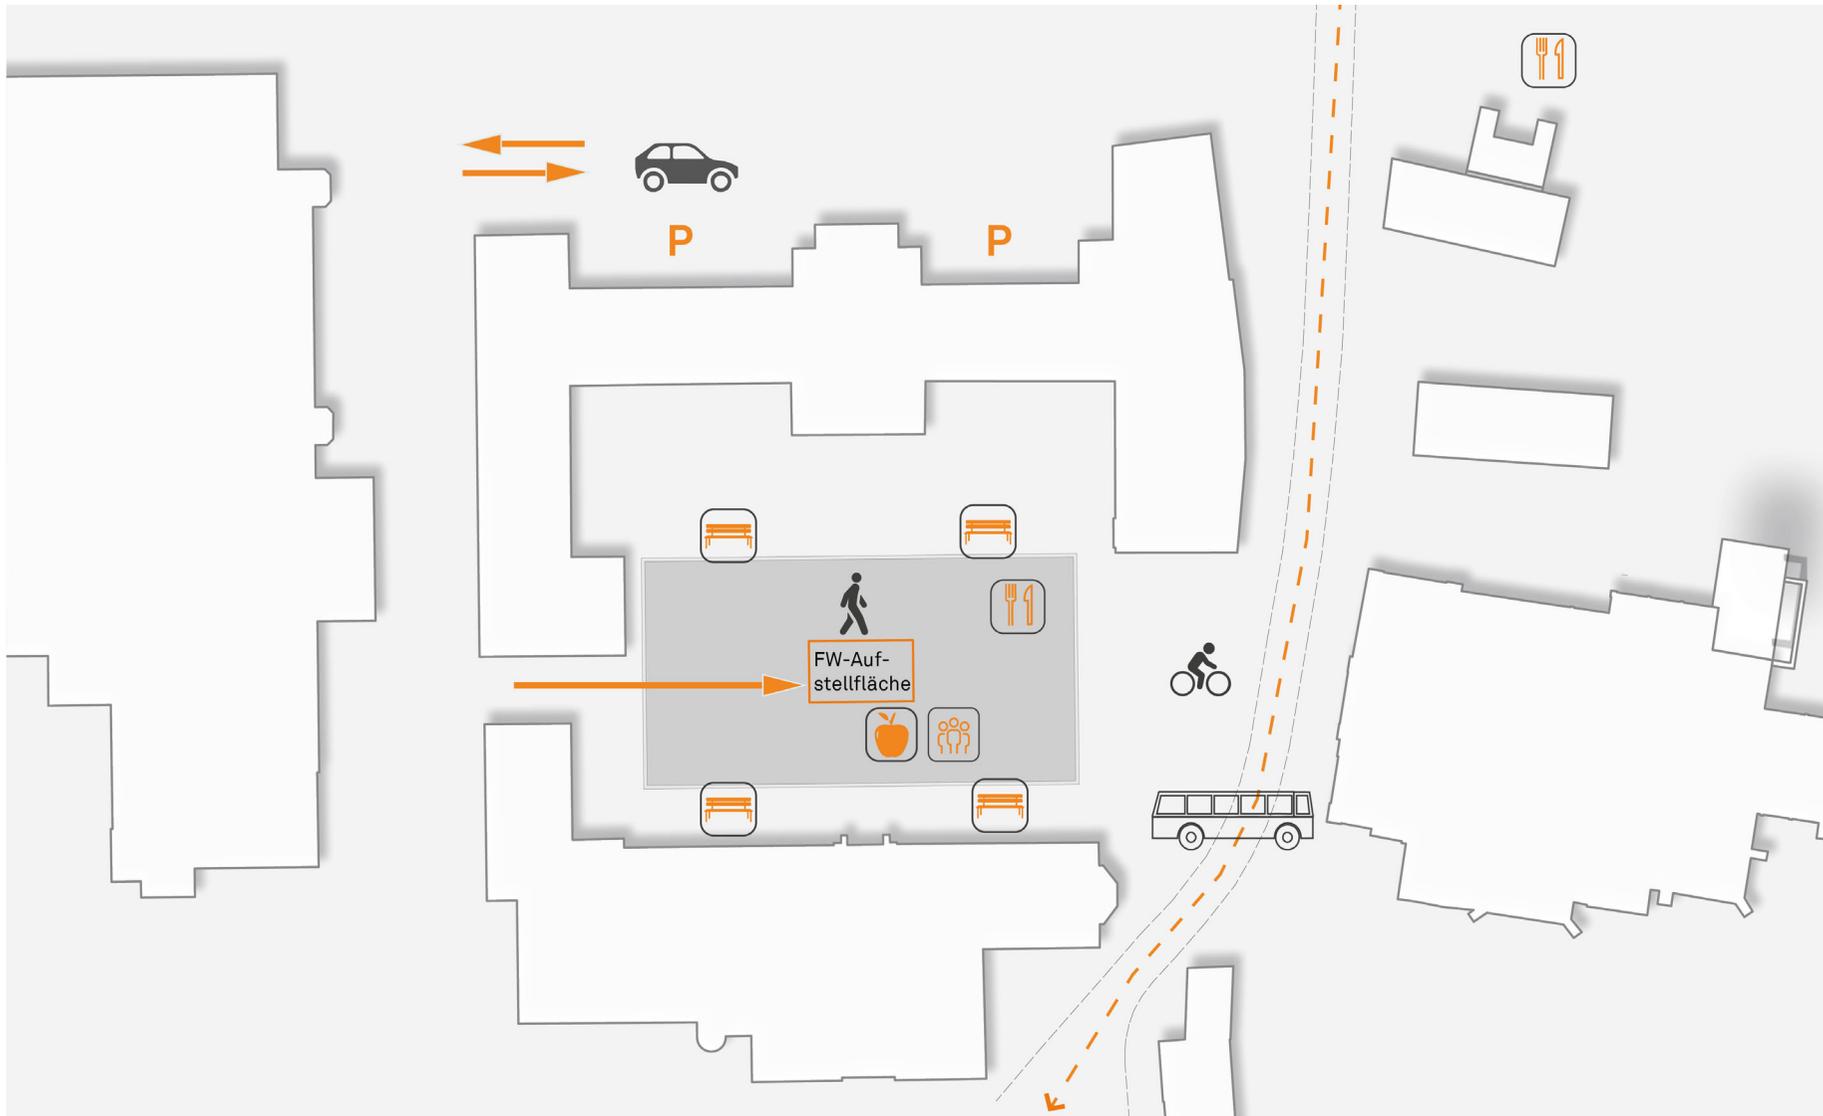


MARKTGESCHEHEN AM DIENSTAG

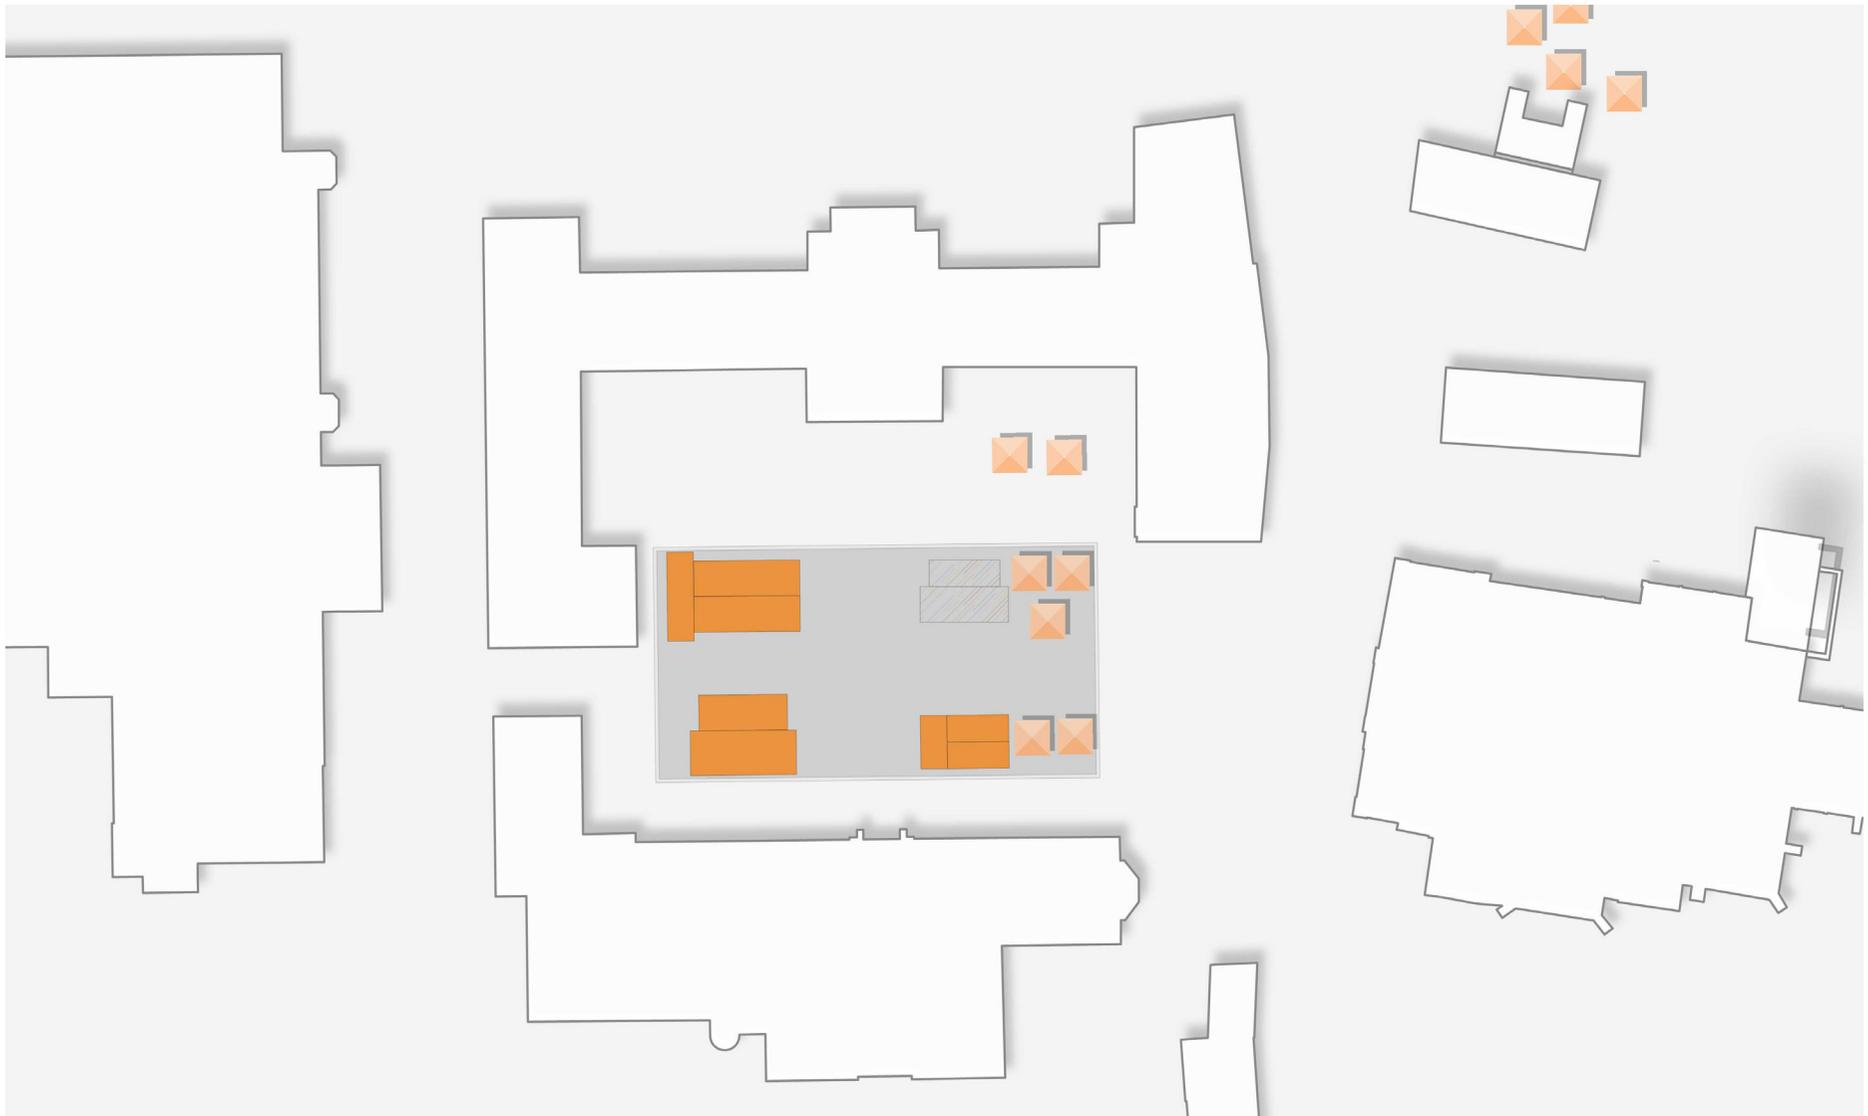


MARKTGESCHEHEN AM DONNERSTAG




MARKTGESCHEHEN AM SAMSTAG

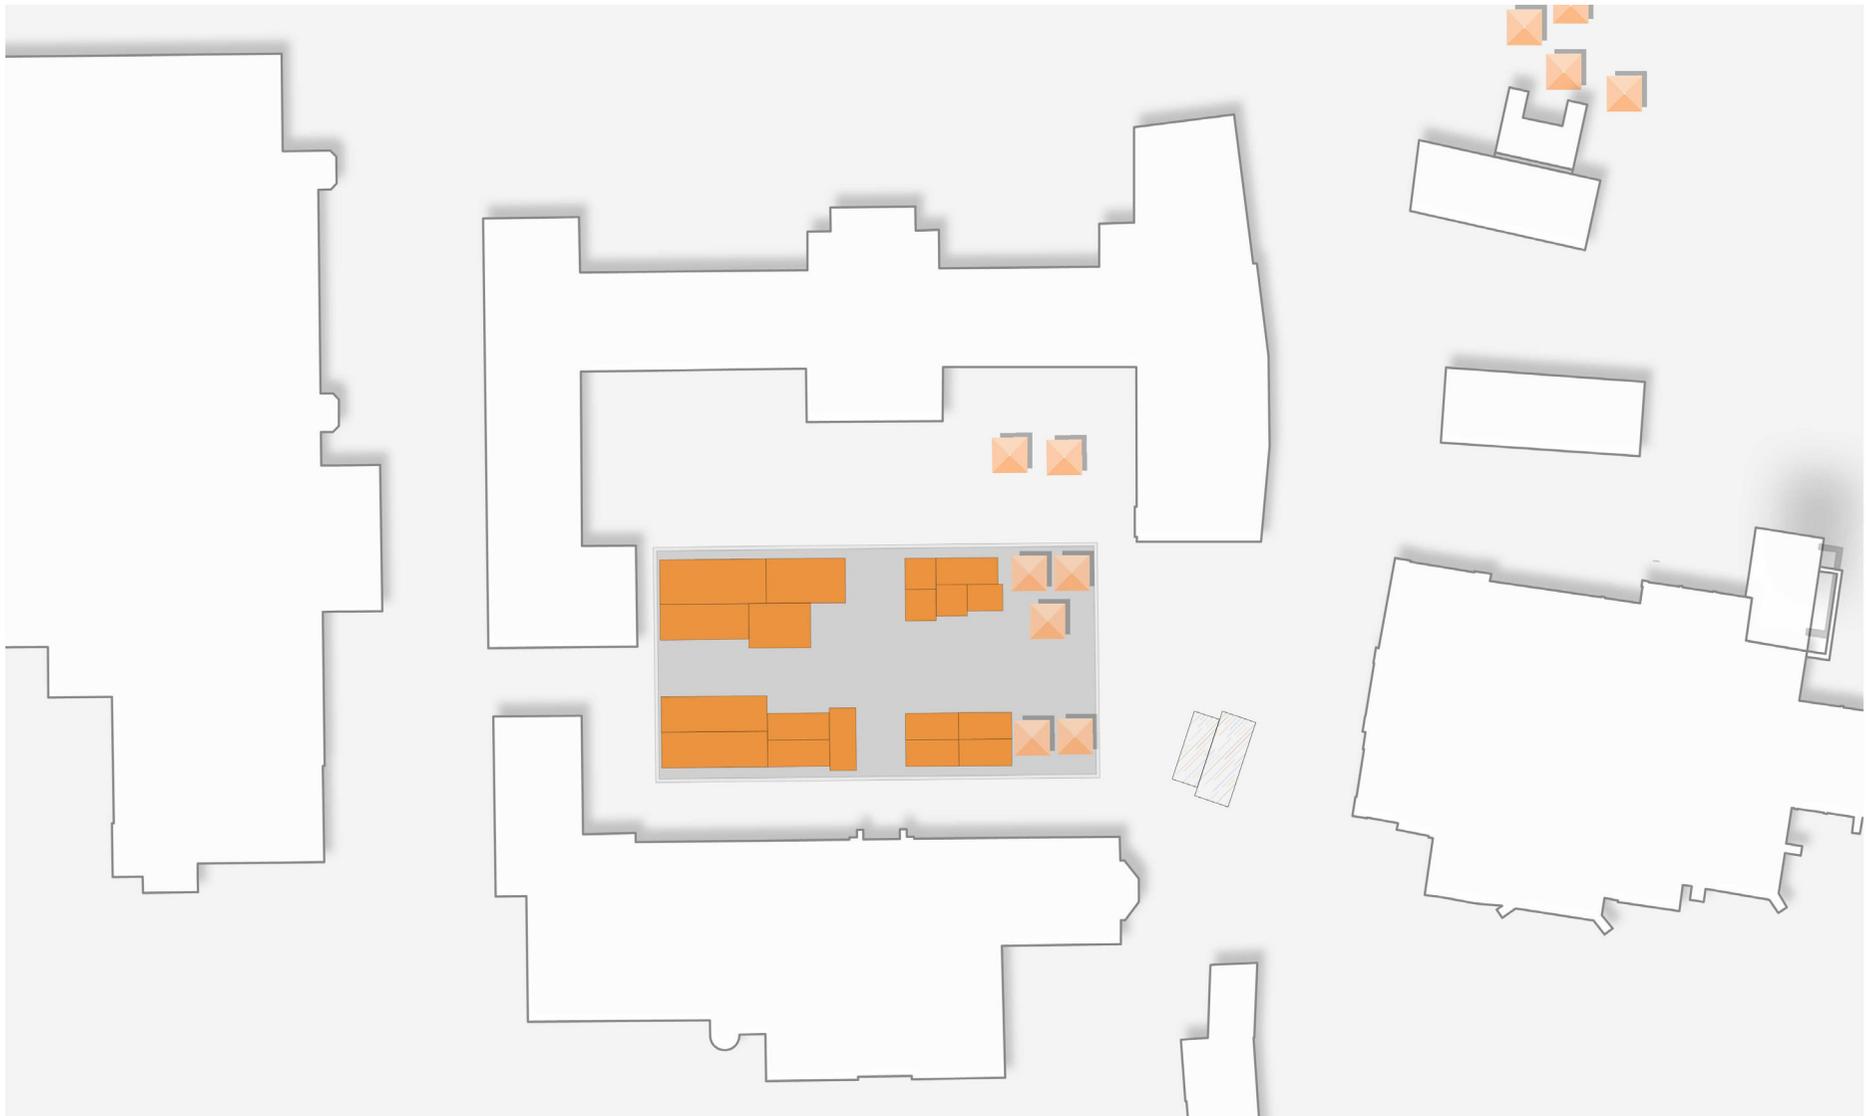


GROSSVERANSTALTUNGEN

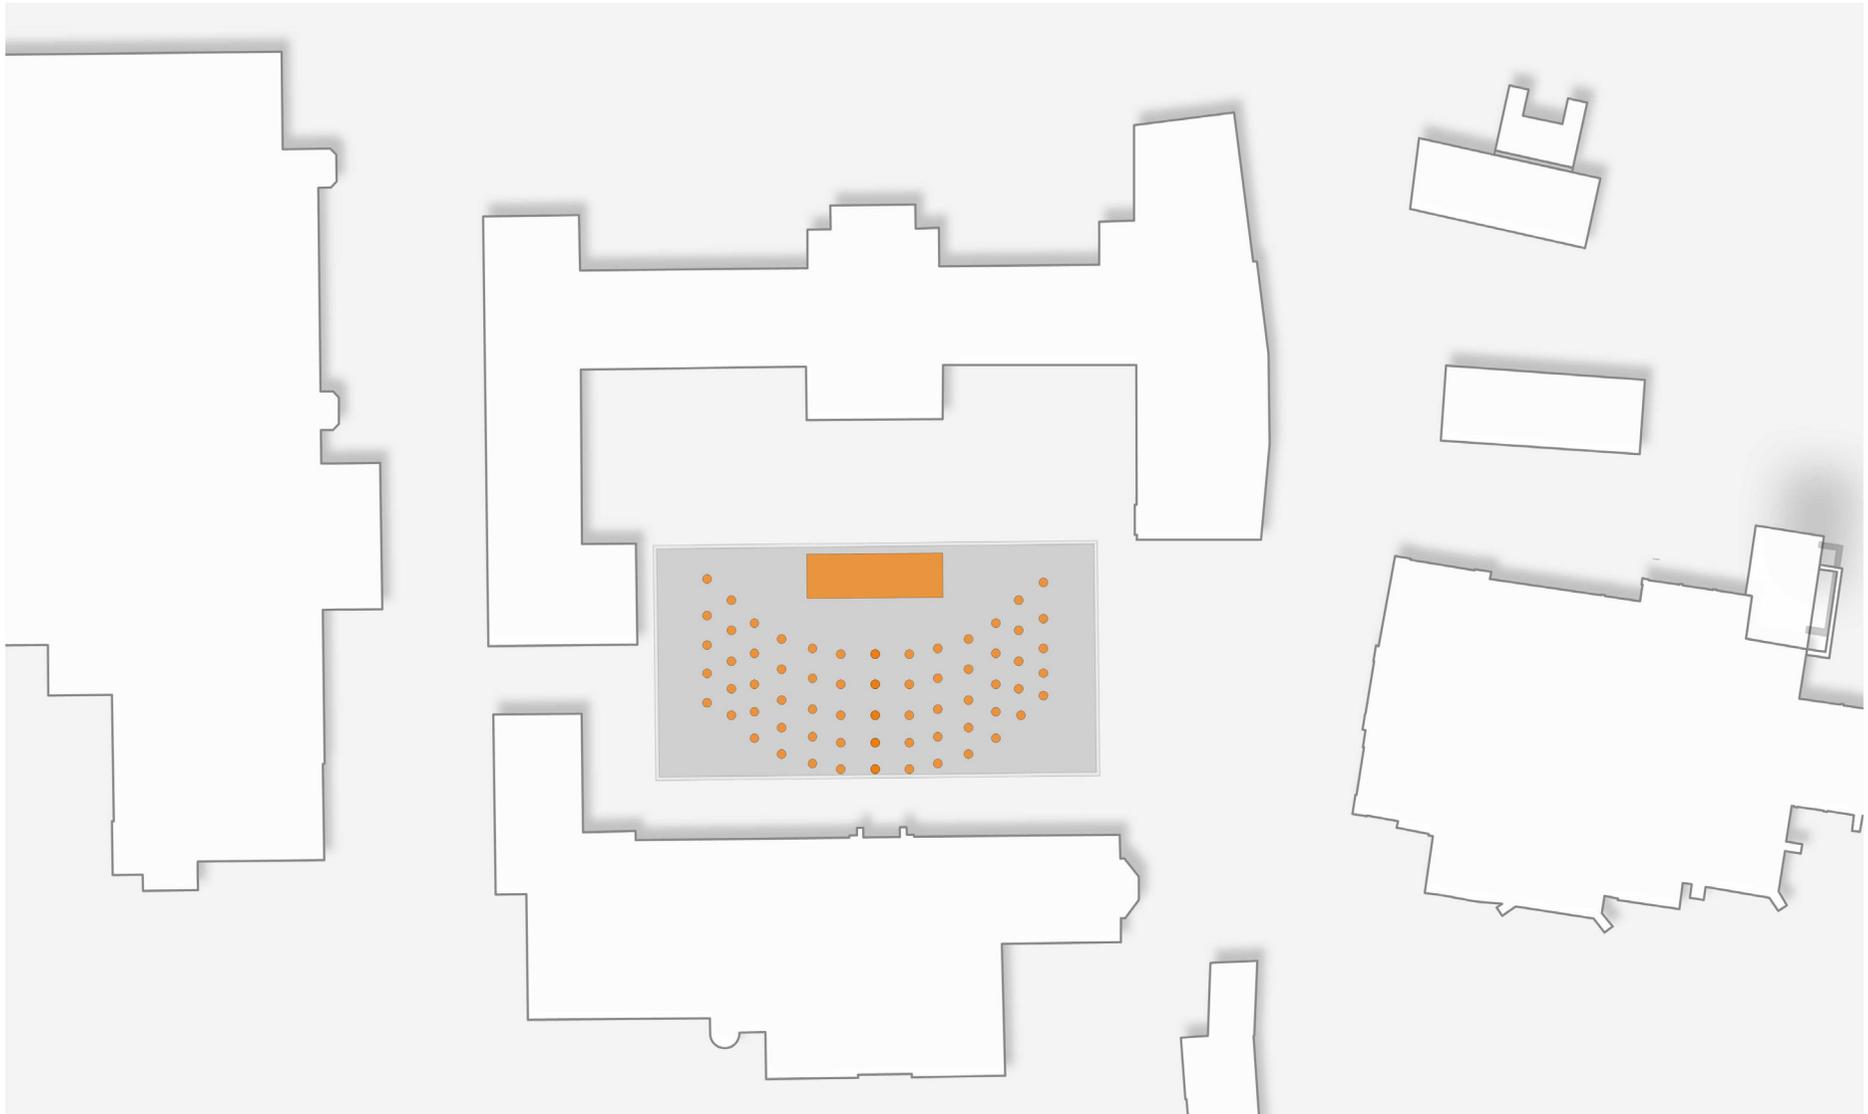


AUFENTHALTSQUALITÄT

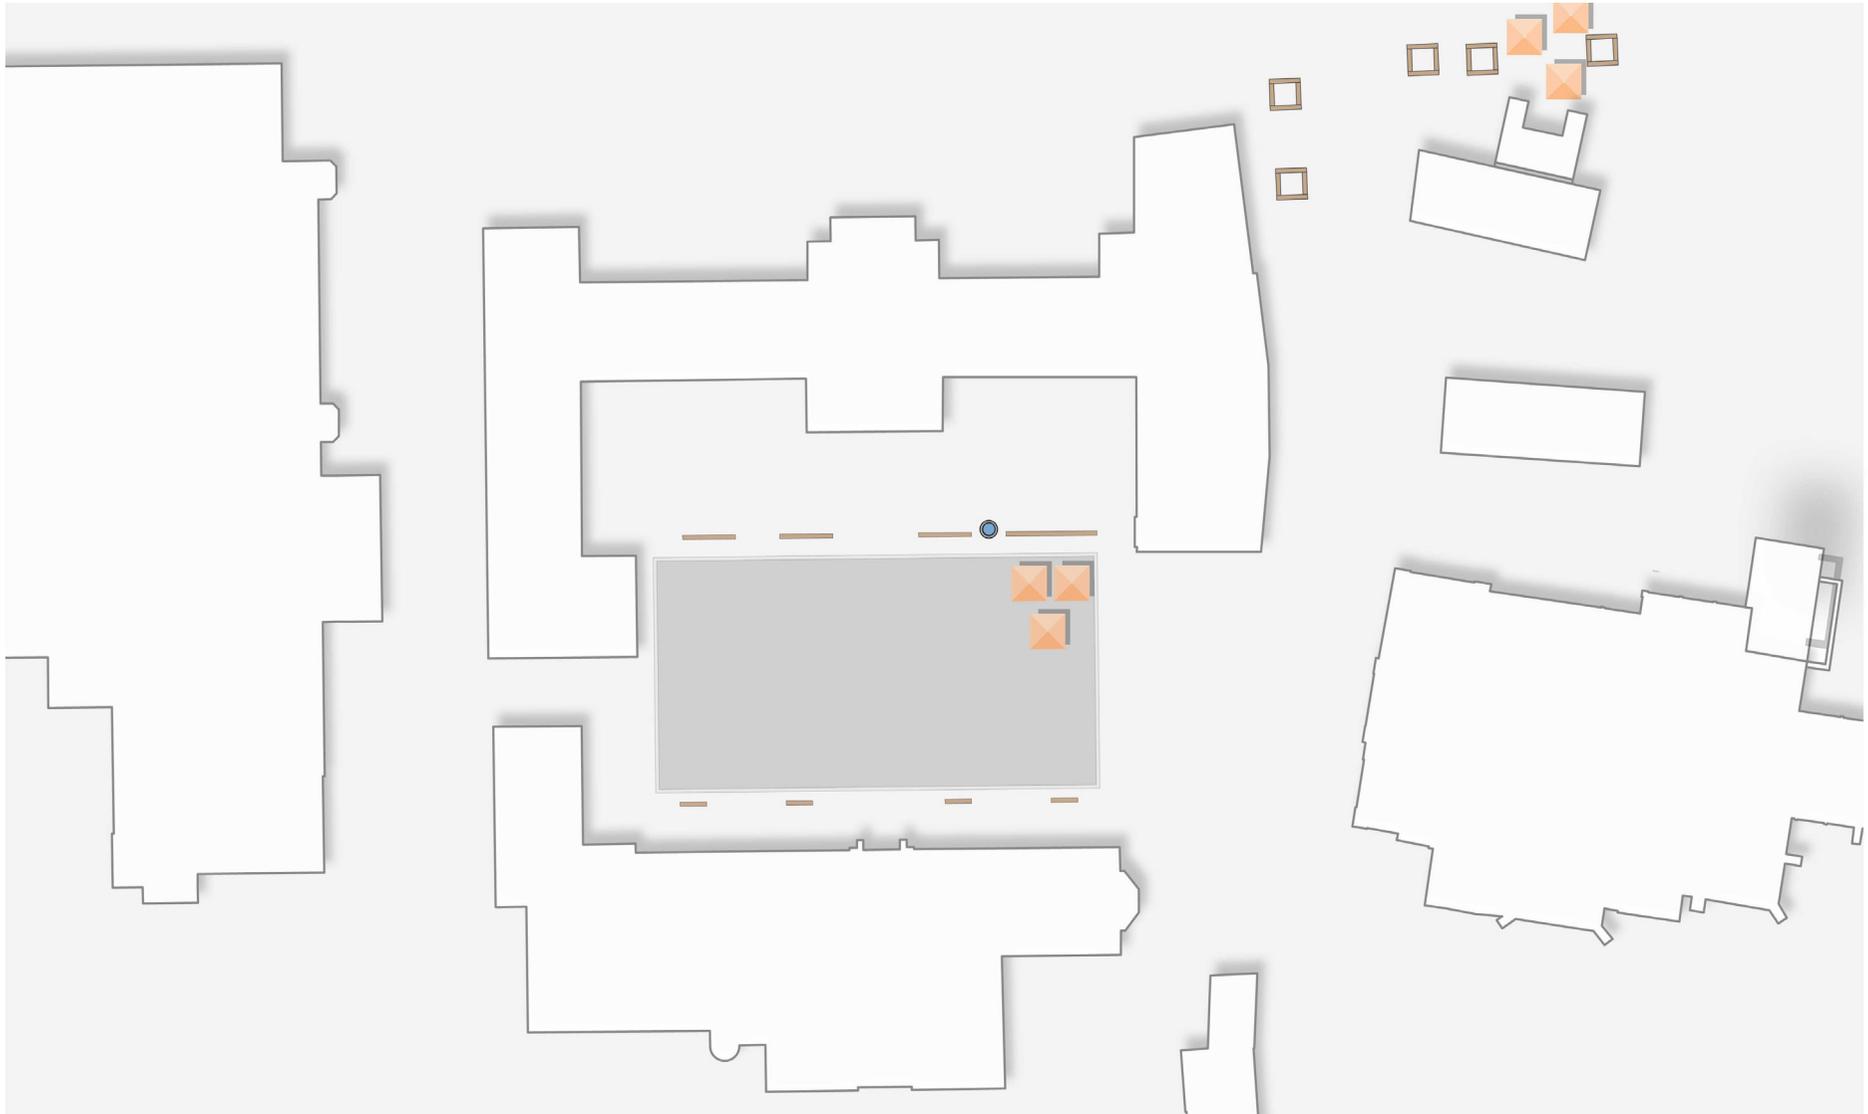

NACHHALTIGKEIT

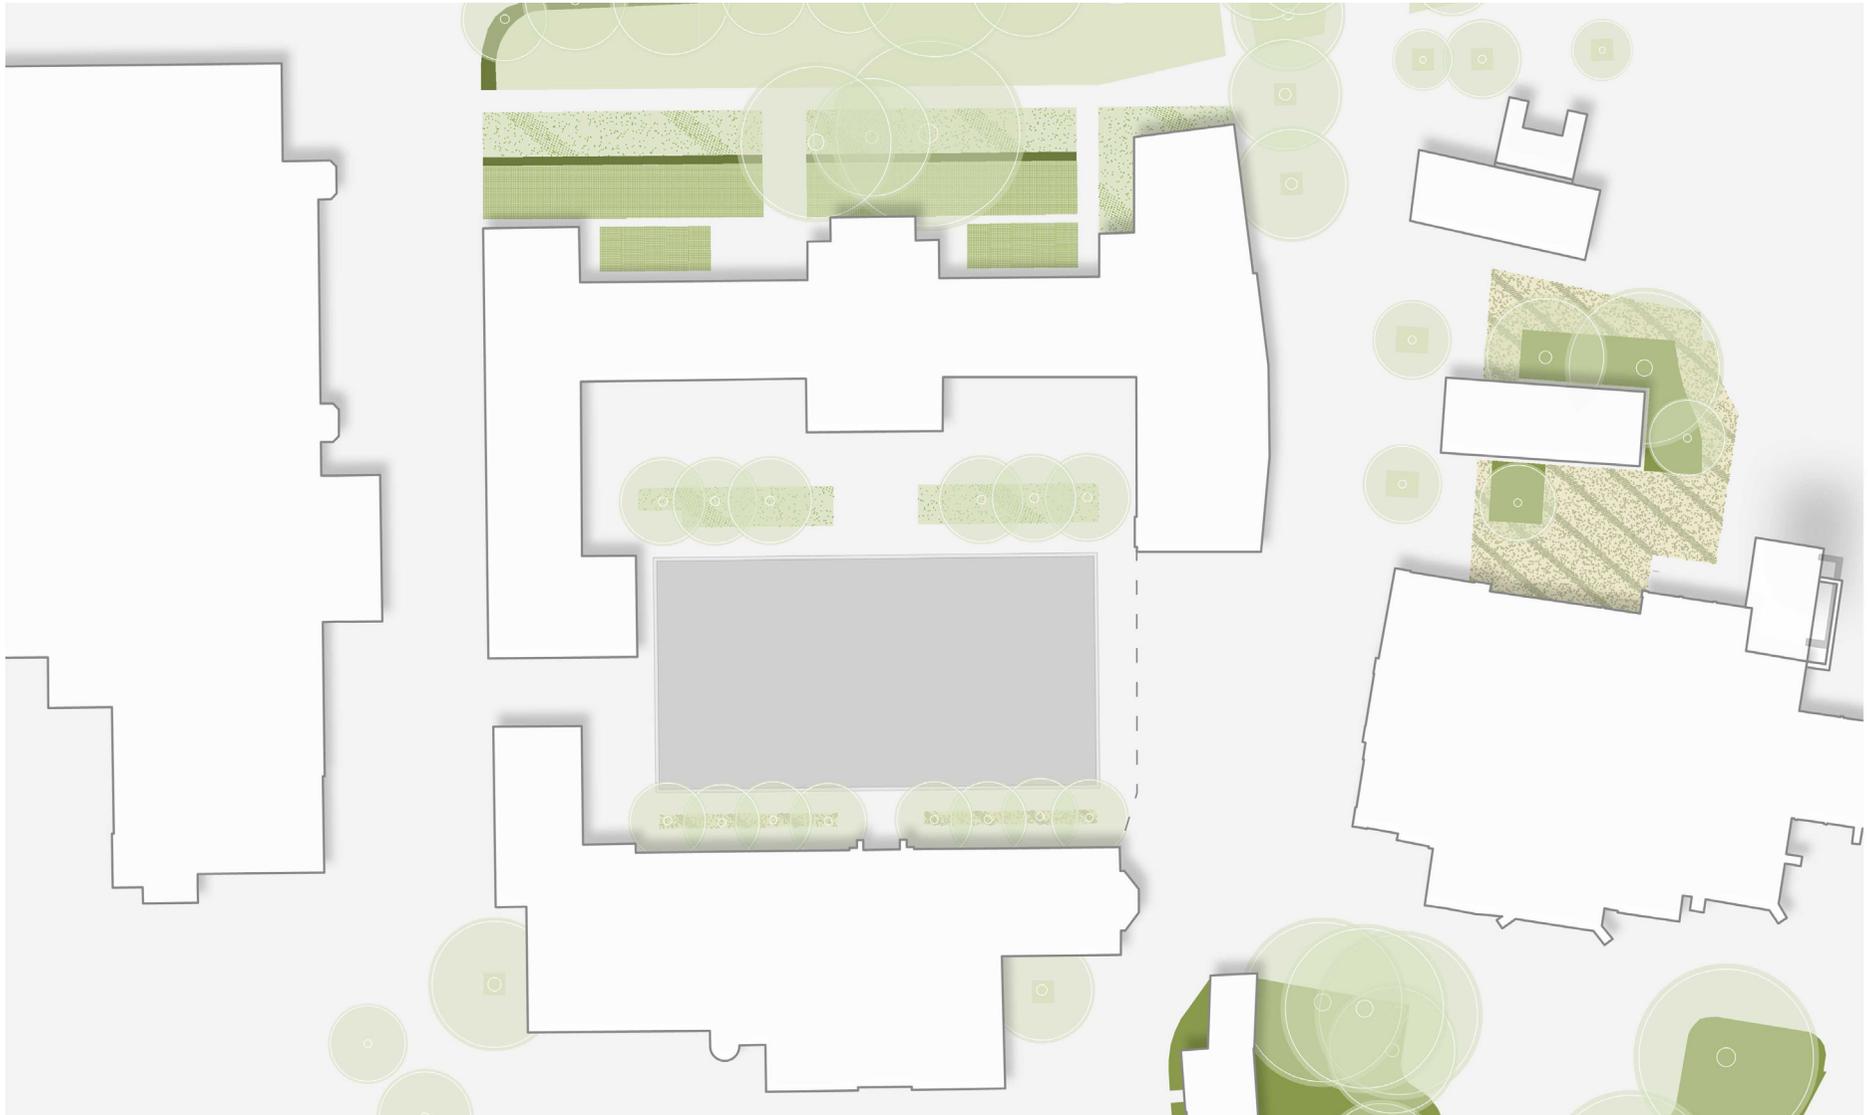

LAGEPLAN

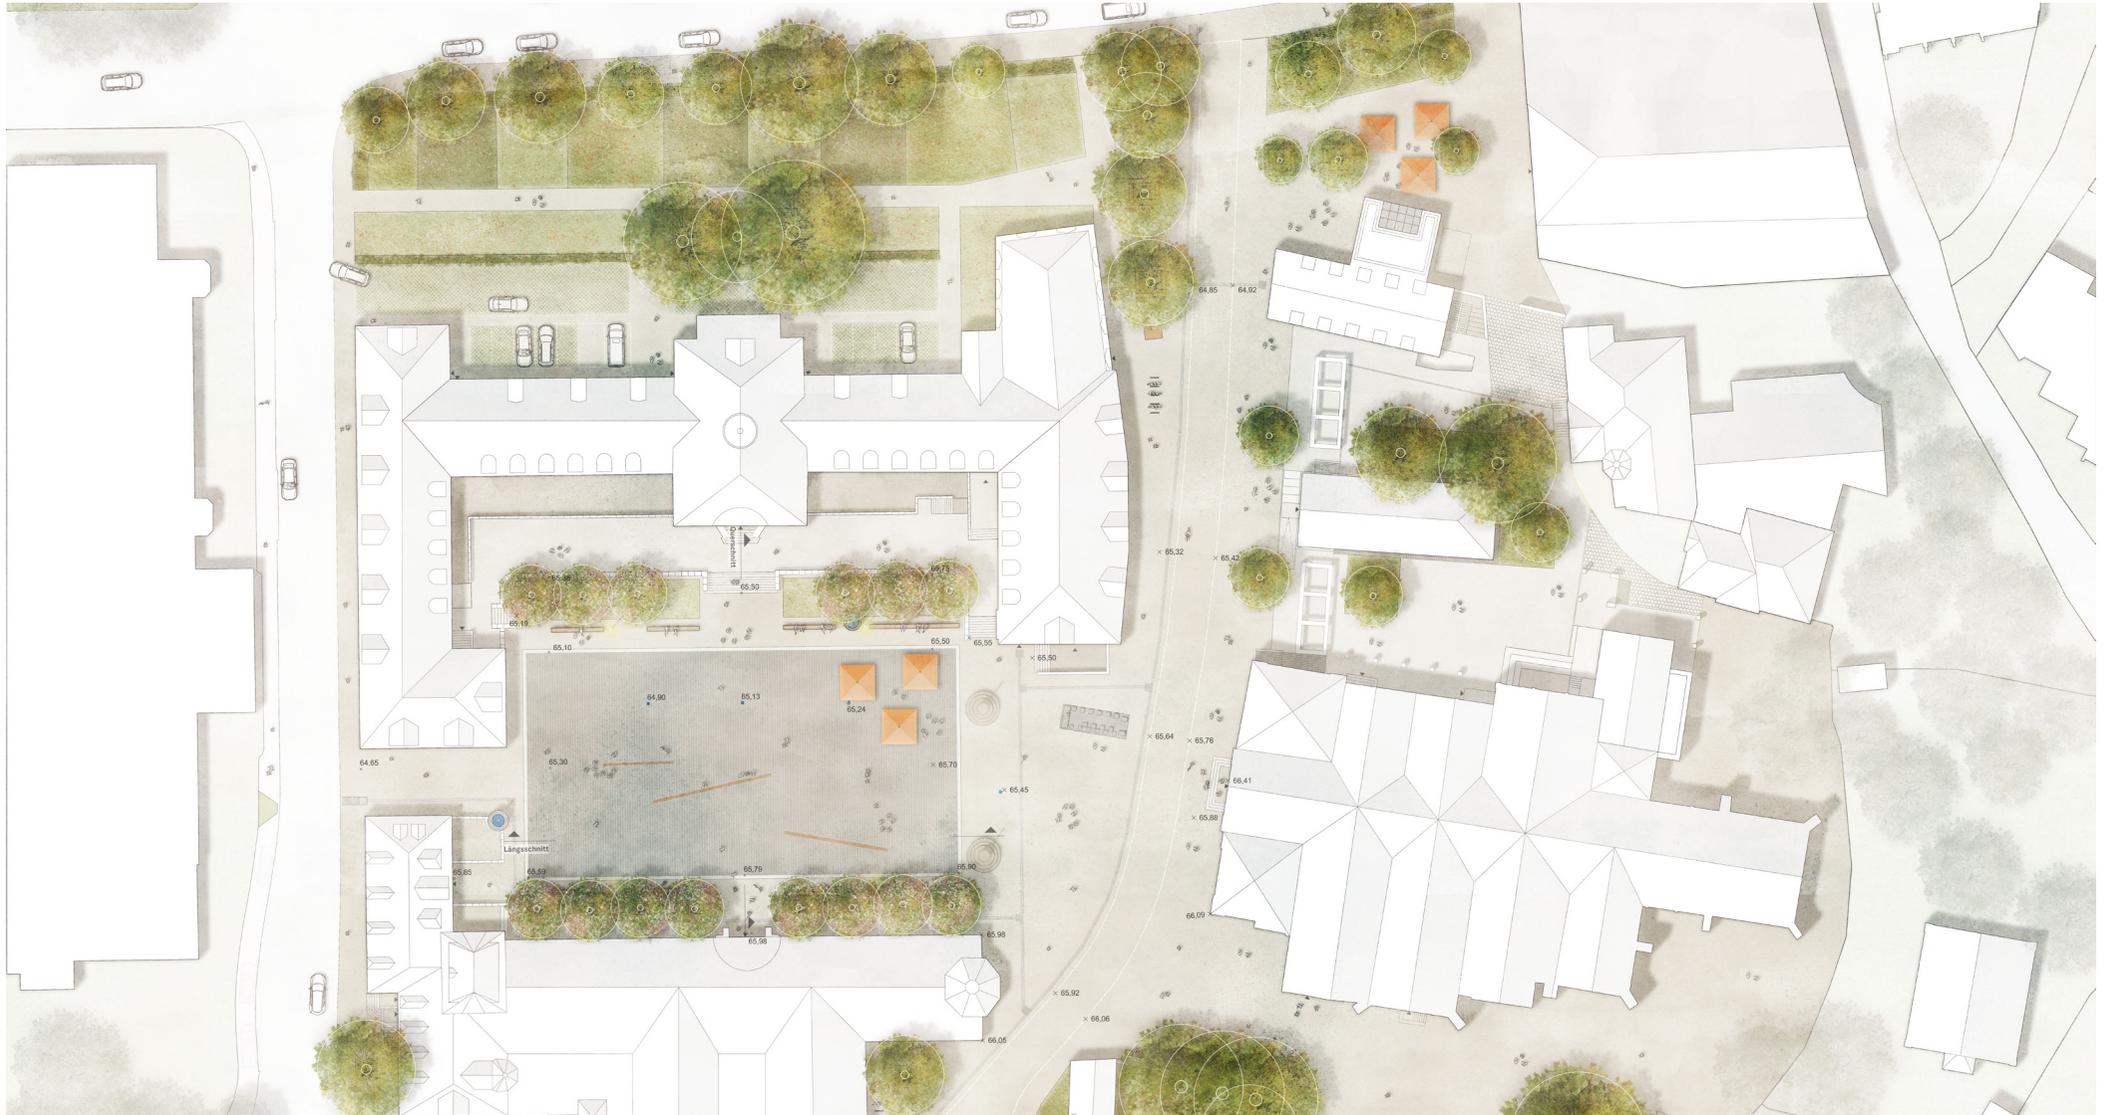

BELÄGE




AUSSTATTUNG



QUER- & LÄNGSSCHNITT



LAGEPLAN

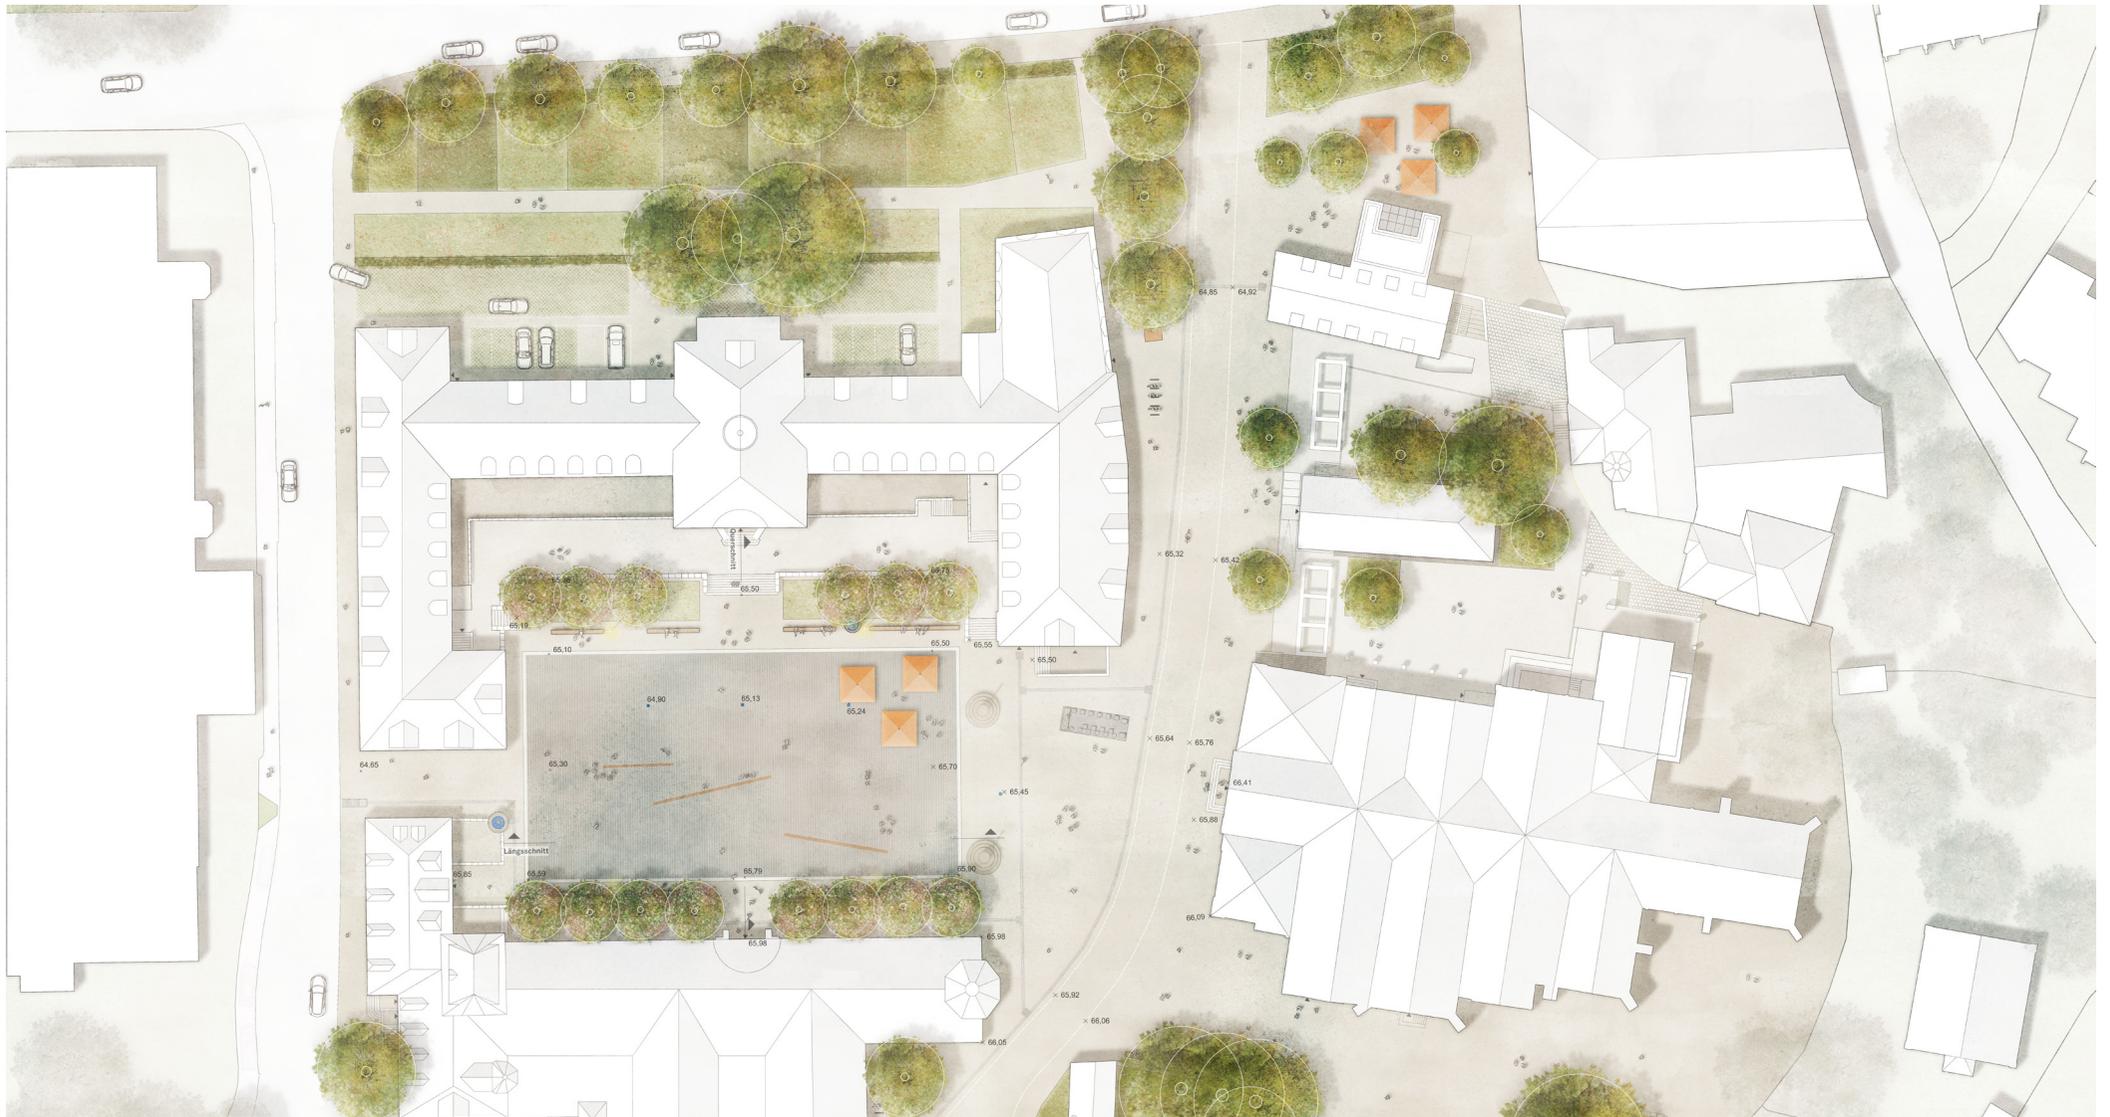



KORTEMEIER BROKMANN
LANDSCHAFTSARCHITEKTEN

Kortemeier Brokmann Oststraße 92 T + 49(0)5221 97 39-0
Landschaftsarchitekten GmbH 32051 Herford F + 49(0)5221 97 39-30

BITTE UM BEACHTUNG:

Verwendete Bilder, Illustrationen und Fotos unterliegen teilweise fremden Copyrights.
Die Verwendung der Inhalte oder Weitergabe an Dritte darf nur nach Absprache mit dem
Entwurfsverfasser erfolgen. Von einer eigenständigen Veröffentlichung ohne vorherige Klärung
der Urheberrechte ist grundsätzlich abzusehen.